


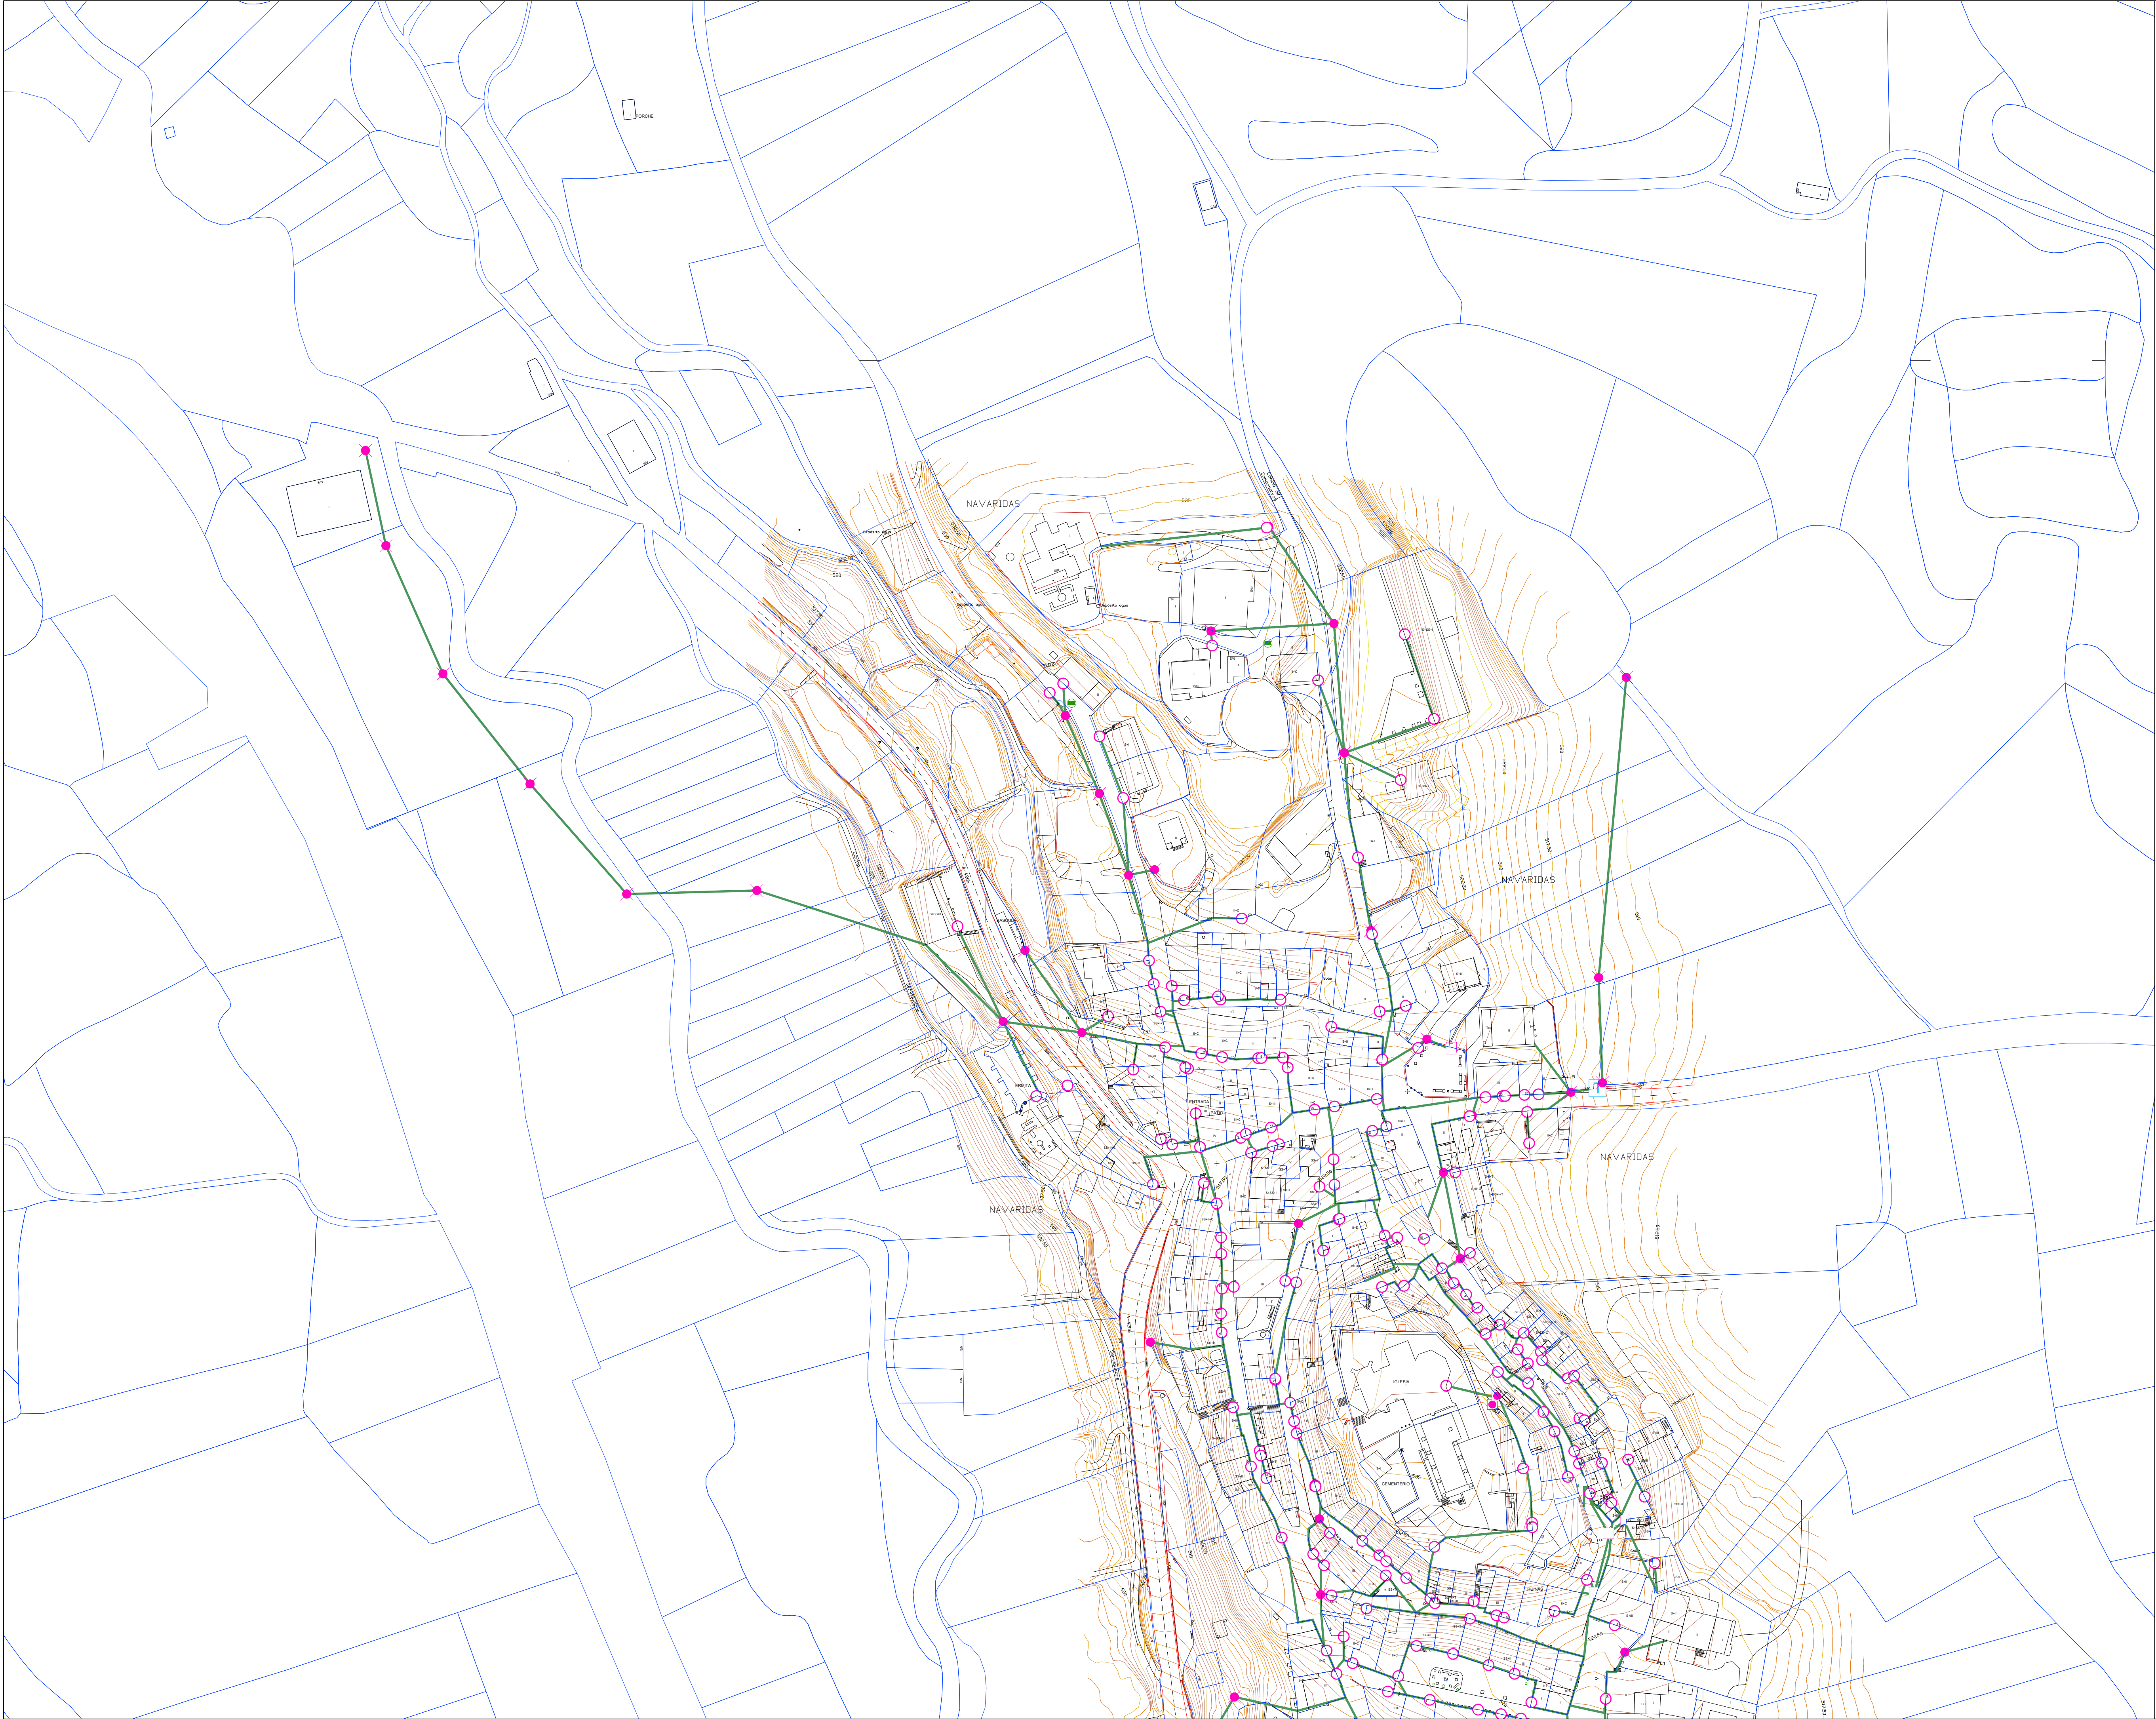

ELEKTRIZITATEA / ELECTRICIDAD

- Go-tentsioko lurpeko linea
Línea subterránea alta tensión
- Go-tentsioko aireko linea
Línea aérea alta tensión
- Behe-tentsioko lurpeko linea
Línea subterránea baja tensión
- Behe-tentsioko aireko linea
Línea aérea baja tensión
- Transformatzailea (STR CTD CTC)
Transformador (STR CTD CTC)
- Hodi lurperatua
Tubo soterrado
- Hartune armairua
Armario acometida
- Miaketa kuxatila
Arqueta de registro
- Zutoina
Póste
- Dorrea
Torre
- Hargune
Acometida

PLANO INF 8A

Plan General de Ordenación Urbana | Hiri Antolamenduaren Plan Orokorra

P.G.O.U. de NAVARIDASko H.A.P.O.
AYUNTAMIENTO DE NAVARIDAS (ÁLAVA) NAVARIDASKO UDALA (ARABA)

Proiektuaren izena: **NAVARIDAS** **ELEKTRIZITATEA**

Proiektuaren egilea: **NAVARIDAS** **ELECTRICIDAD**

Proiektuaren data: **03/2022**

Proiektuaren eskala: **1:1000**

Proiektuaren proiektatzailea: **Diana Jurado** **Marta Ceballos** **Nuria Matos**

Asistencia ambiental: Jon Asegunolaza