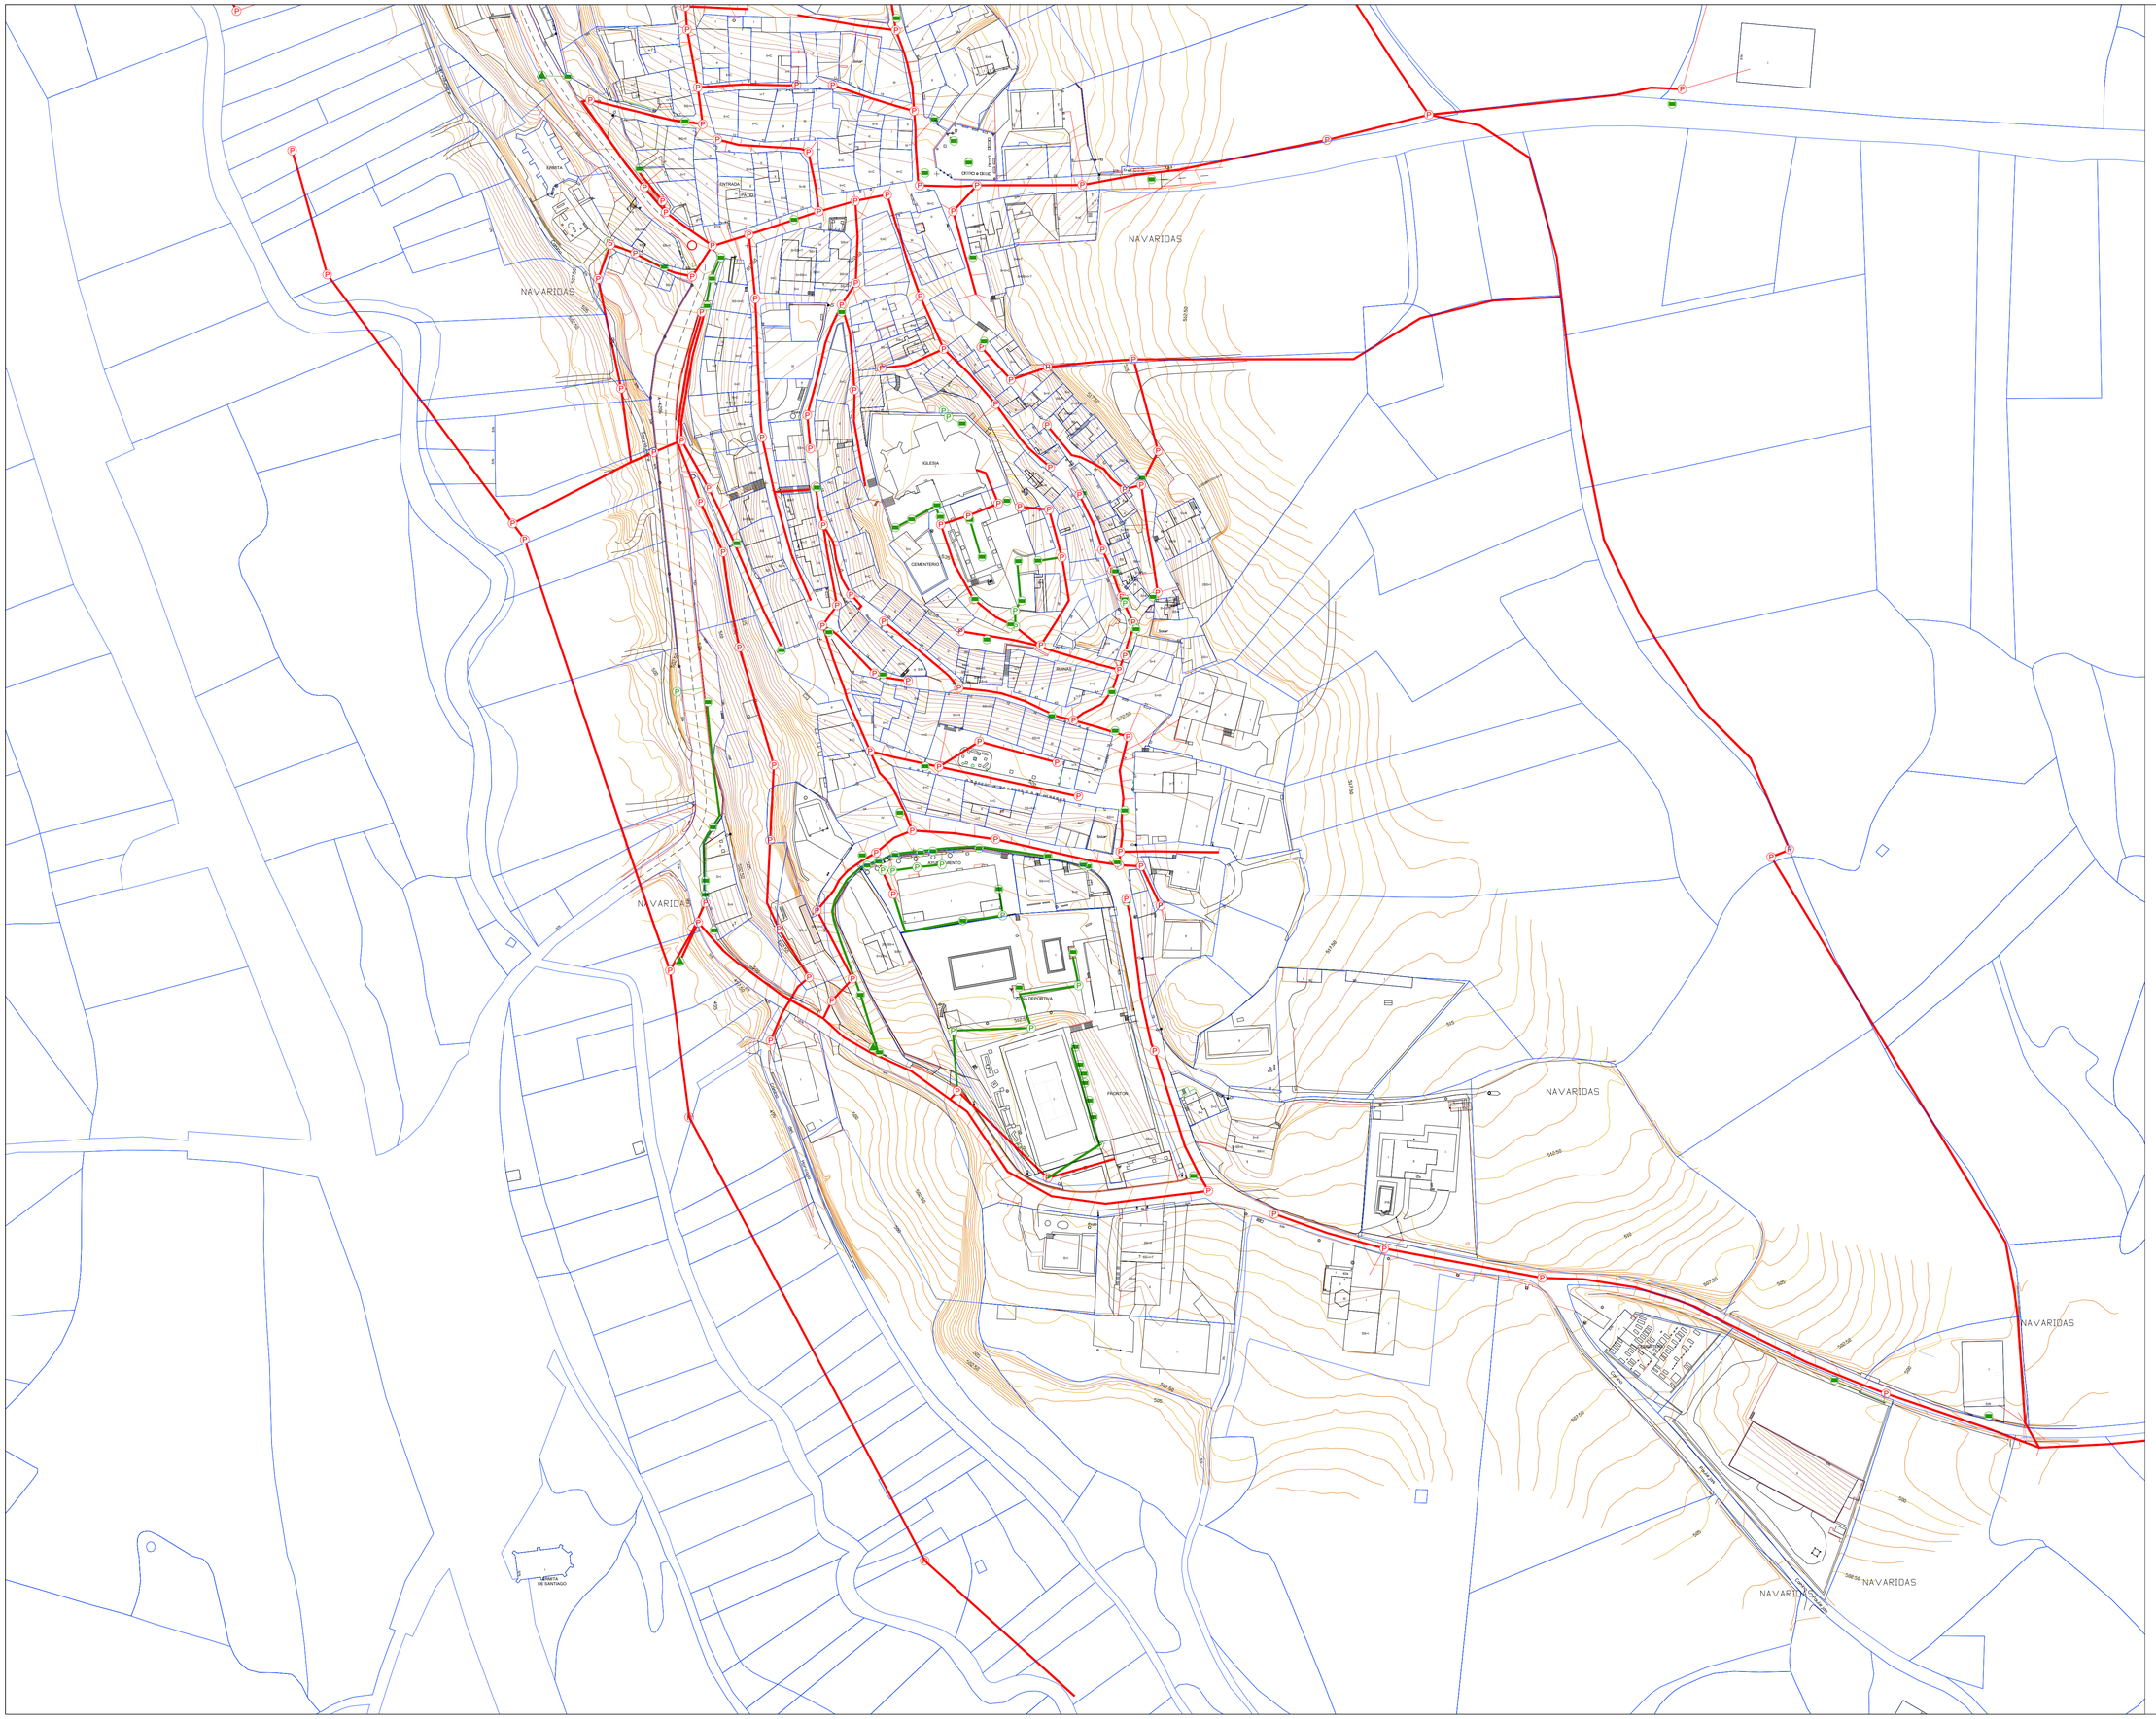

SANEAMENDUA / SANEAMIENTO

Egungoa
Existente

Ur beltzen hodi biltzailea
Colector de fecales

Ur beltzen hartunea
Acometida fecales

Euri uren hodi biltzailea
Colector de pluviales

Euri uren hartunea
Acometida de pluviales

C — Hustuketa ganbera
Cámara de descarga

E — HUA
EDAR

Identifikatu gabeko balbulak
Valvulas sin identificar

F — Hobia
Fosa

P P — Miaketa putzua
Pozo de registro

Ur beltzen isurketa puntua
Punto vertido fecales

Euri uren isurketa puntua
Punto vertido pluviales

Estolda-zuloa
Sumidero

PLANO INF 6B

Plan General de Ordenación Urbana | Hiri Antolamenduaren Plan Orokorra

P.G.O.U. de NAVARIDAS/NAVARIDAS ko H.A.P.O.

AYUNTAMIENTO DE NAVARIDAS (ÁLAVA) — NAVARIDASKO UDALA (ARABA)

Planearen izena
NAVARIDAS — **SANEAMENDUA**

Nombre del Plano
NAVARIDAS — **SANEAMIENTO**

Fila / Columna	Lerroa / Zutabea	Hoja cartográfica	Kartografia orria	Escala	Estado	Fecha	Data
				1:1000		03/2022	

Diana Jurado — Marta Cabezón — Nuño Maldones

Asistencia ambiental: Jon Aseguinolaza