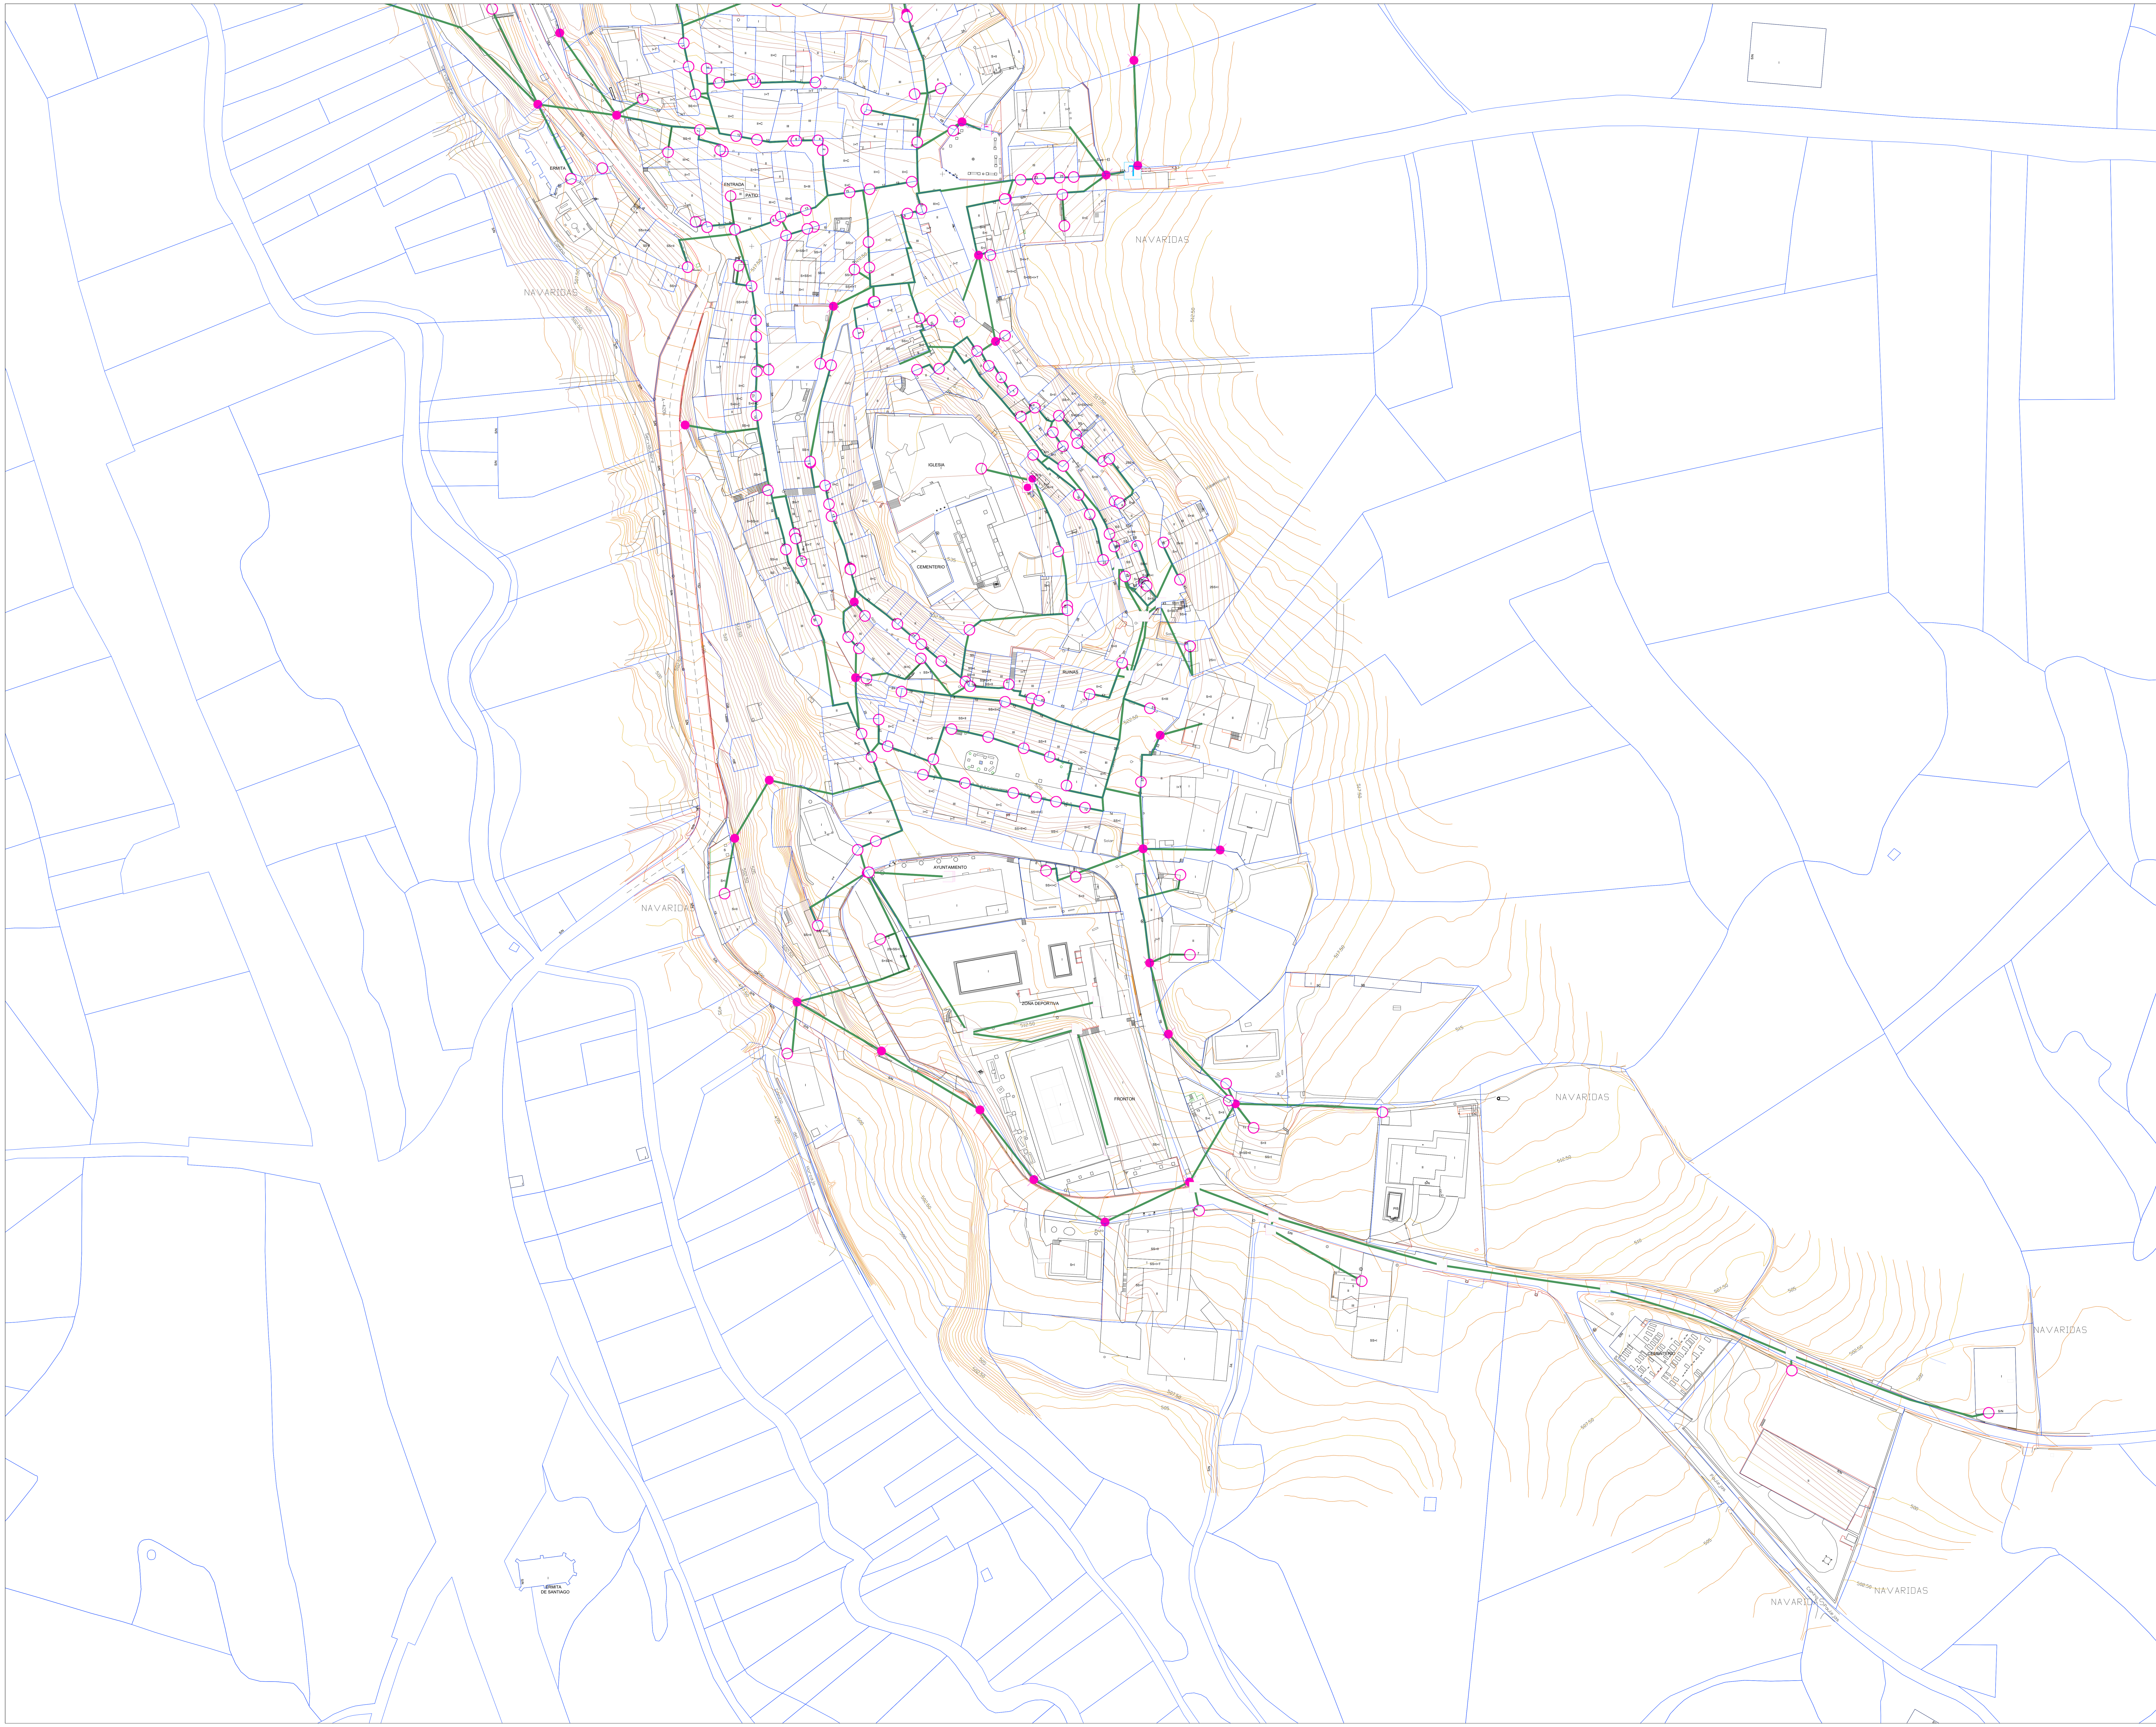

ELEKTRIZITATEA / ELECTRICIDAD

	Goi-tensioko lurpeko linea Línea subterránea alta tensión
	Goi-tensioko aireko linea Línea aérea alta tensión
	Behe-tensioko lurpeko linea Línea subterránea baja tensión
	Behe-tensioko aireko inea Línea aérea baja tensión
T	Transformatzailea (STR CTD CTC) Transformador (STR CTD CTC)
	Hodi lurperatua Tubo soterrado
	Hartune armairua Armario acometida
	Miaketa kutxatila Arqueta de registro
	Zutoina Poste
	Dorrea Torre
	Hargune Acometida

PLANO INF 8B

N

Plan General de Ordenación Urbana | Hiri Antolamenduaren Plan Orokorra

P.G.O.U. de NAVARIDAS/NAVARIDAS ko H.A.P.O.

AYUNTAMIENTO DE NAVARIDAS (ÁLAVA) — NAVARIDASKO UDALA (ARABA)

Planoaren izena: **NAVARIDAS** — **ELEKTRIZITATEA**

Nombre del Plano: **NAVARIDAS** — **ELECTRICIDAD**

Fila / Columna — Lerroa / Zutabea	Hoja cartográfica — Kartografia orria	Escala — Eskala	Fecha — Data
		1:1000	03/2022

JC ARQUITECTOS Jurado y Cabezón — Diana Jurado — Marta Cabezón — NM NUÑO MARDONES ARQUITECTO — Nuño Mardones

Asistencia ambiental: Jon Aseguinolaza