


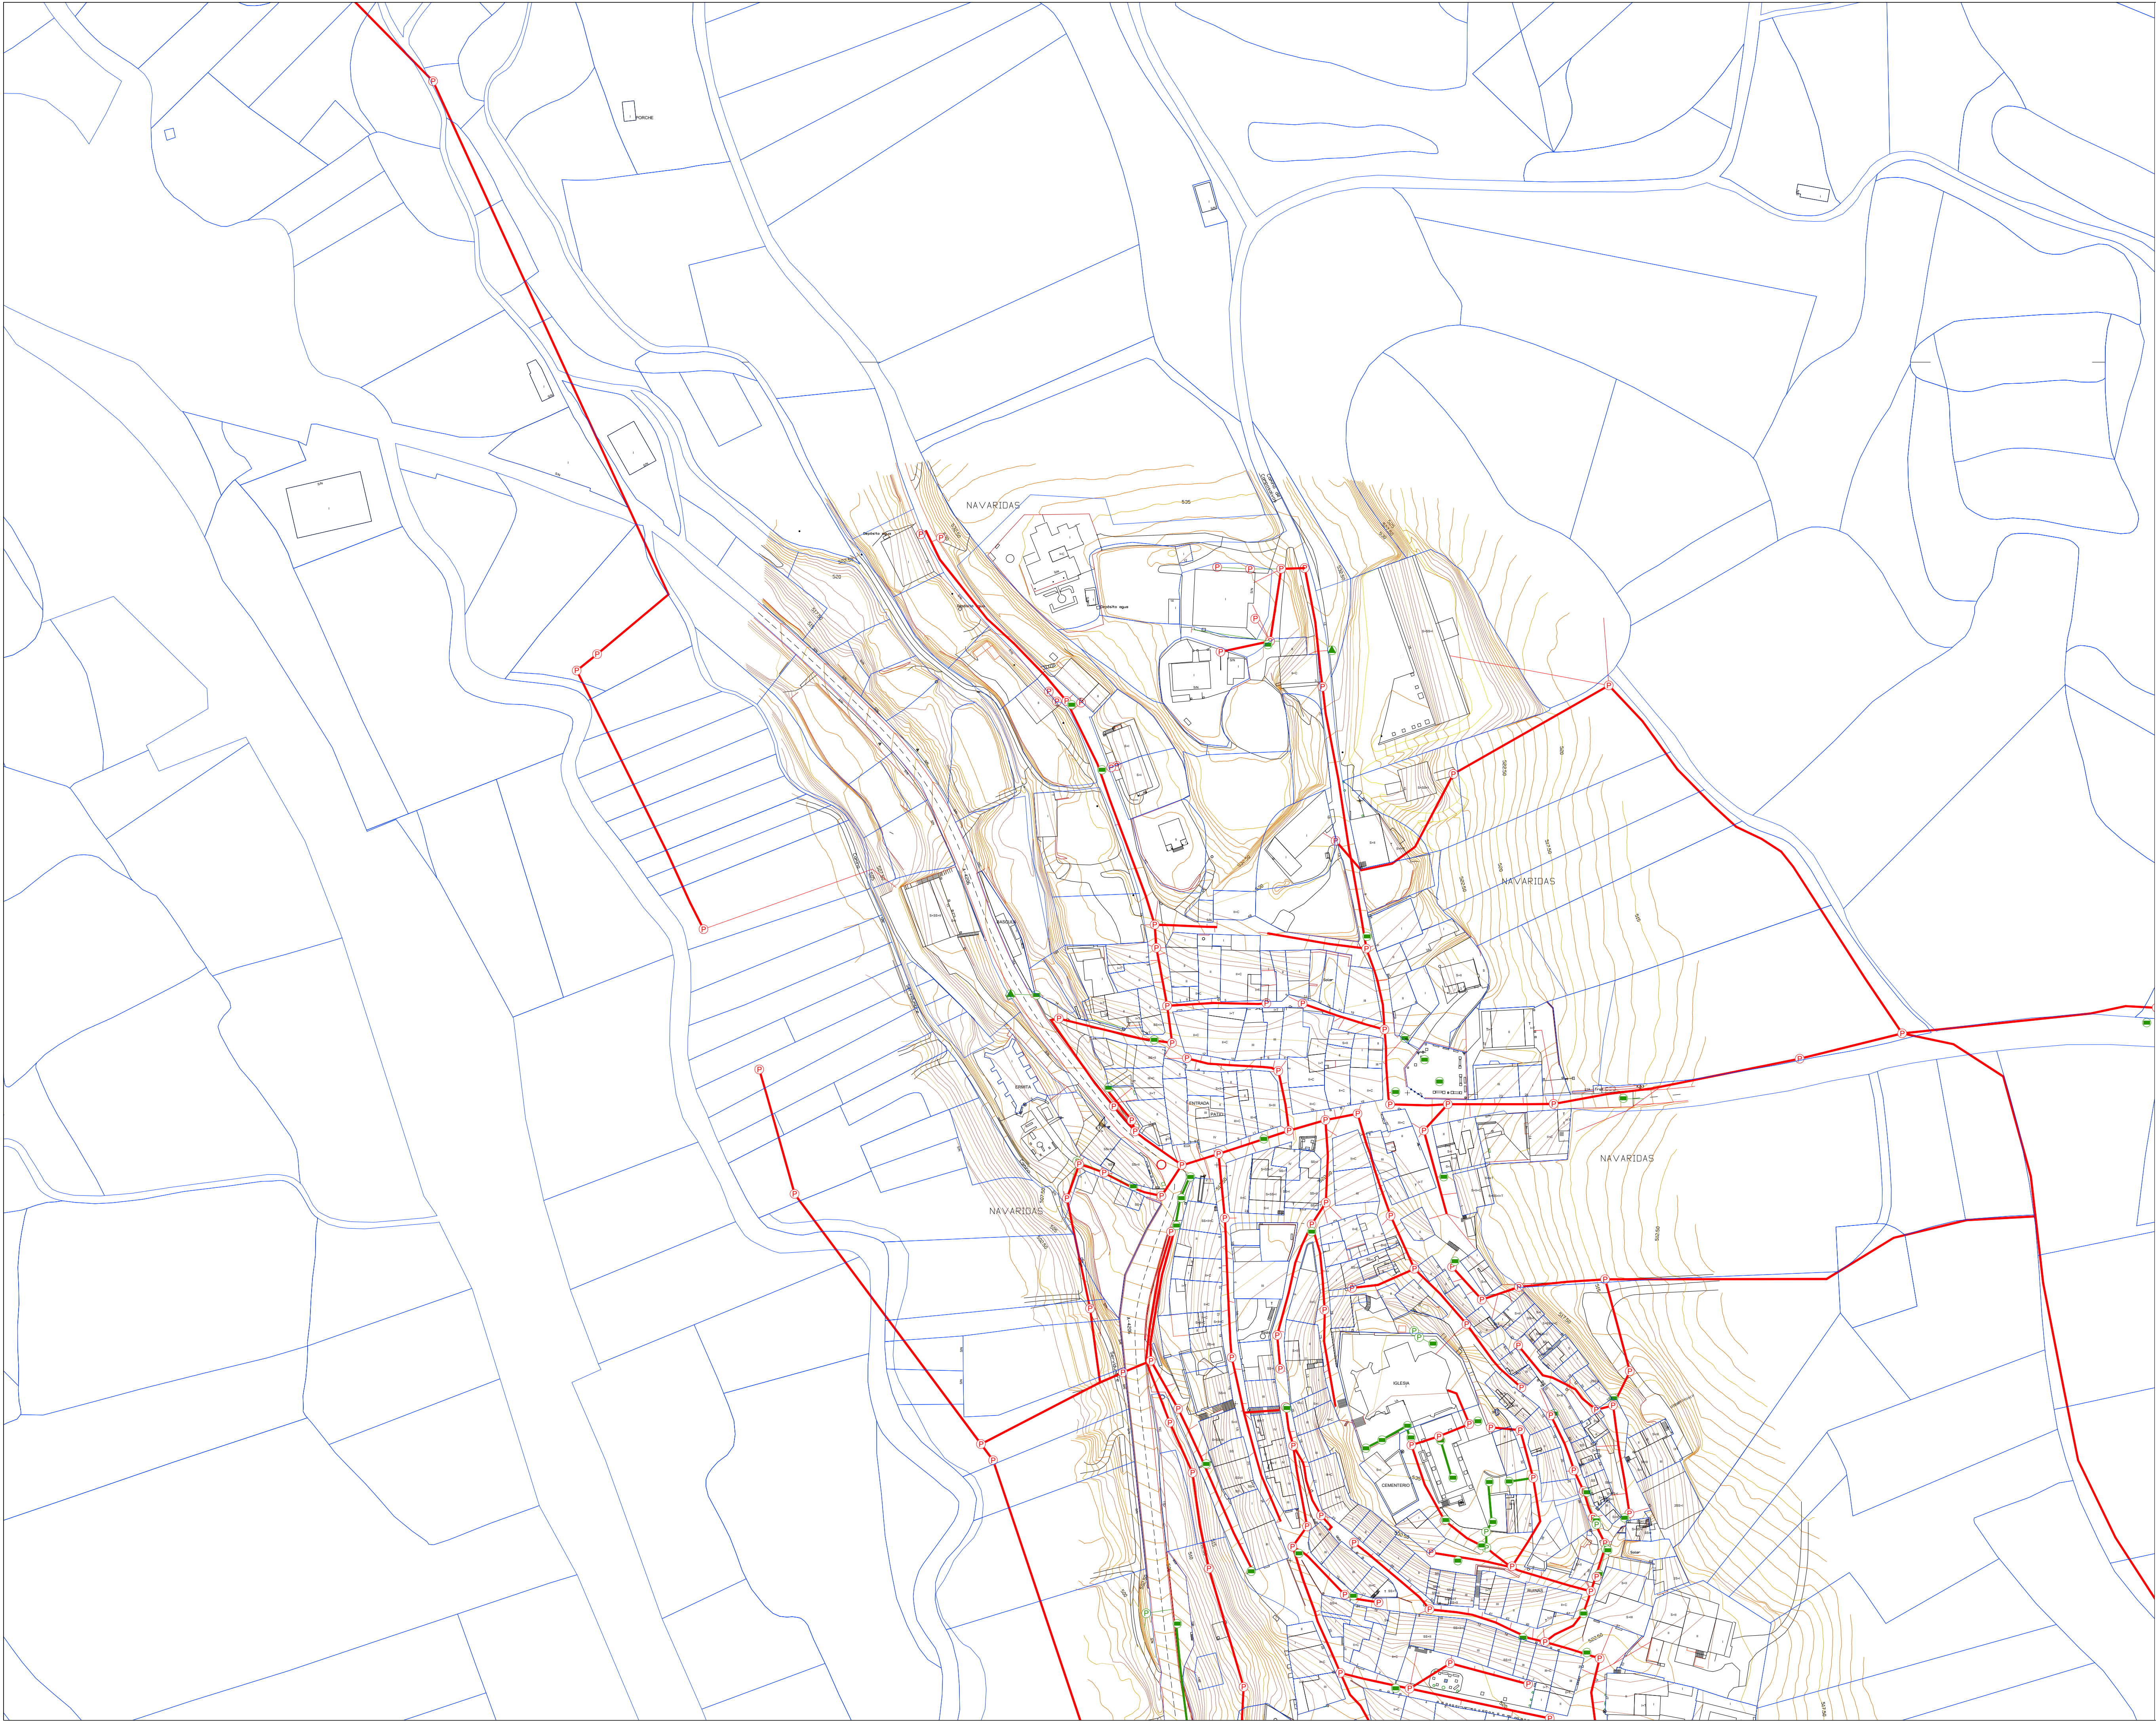

SANEAMENDUA / SANEAMIENTO

Ur beltzen hodi bitzailaia Colector de fecales	Egungoa Existente
Ur beltzen hartunea Acometida fecales	
Euri uren hodi bitzailaia Colector de pluviales	
Euri uren hartunea Acometida de pluviales	

	Hustuketa ganbera Cámara de descarga
	HUA EDAR
	Identifikatu gabeko balbulak Valvulas sin identificar
	Hobia Fosa
	Maketa putzua Pozo de registro
	Ur beltzen isurketa puntua Punto vertido fecales
	Euri uren isurketa puntua Punto vertido pluviales
	Estolda-zuloa Sumidero

PLANO INF 6A

Plan General de Ordenación Urbana / Hiri Antolamenduaren Plan Orokorra

P.G.O.U. de NAVARIDAS/NAVARIDASko H.A.P.O.
AYUNTAMIENTO DE NAVARIDAS (ÁLAVA) NAVARIDASKO UDALA (ARABA)

Proiektuaren izena: **NAVARIDAS** SANEAMENDUA

Proiektuaren egilea: **NAVARIDAS** SANEAMIENTO

Proiektuaren data: **03/2022**

Proiektuaren eskala: **1:1000**

Proiektuaren egilea: **Diari Jurado** **Marta Ceballos** **Nuño Matos**

Asistencia ambiental: Jon Asegunolaza