


- DELIMITACION DE SUELO URBANO
- RED DE SANEAMIENTO
- DISTRIBUCION DE AGUA
- NUEVO COLECTOR A LA E.D.A.R. DE EL CIEGO
- ARQUETA DE DESAGUE
- LINEA ELECTRICA DE AT DE 13,2 KW
- FAROLA
- B BOCA DE RIEGO
- H HIDRANTE
- V VENTOSA
- D LLAVE DE DESCARGA

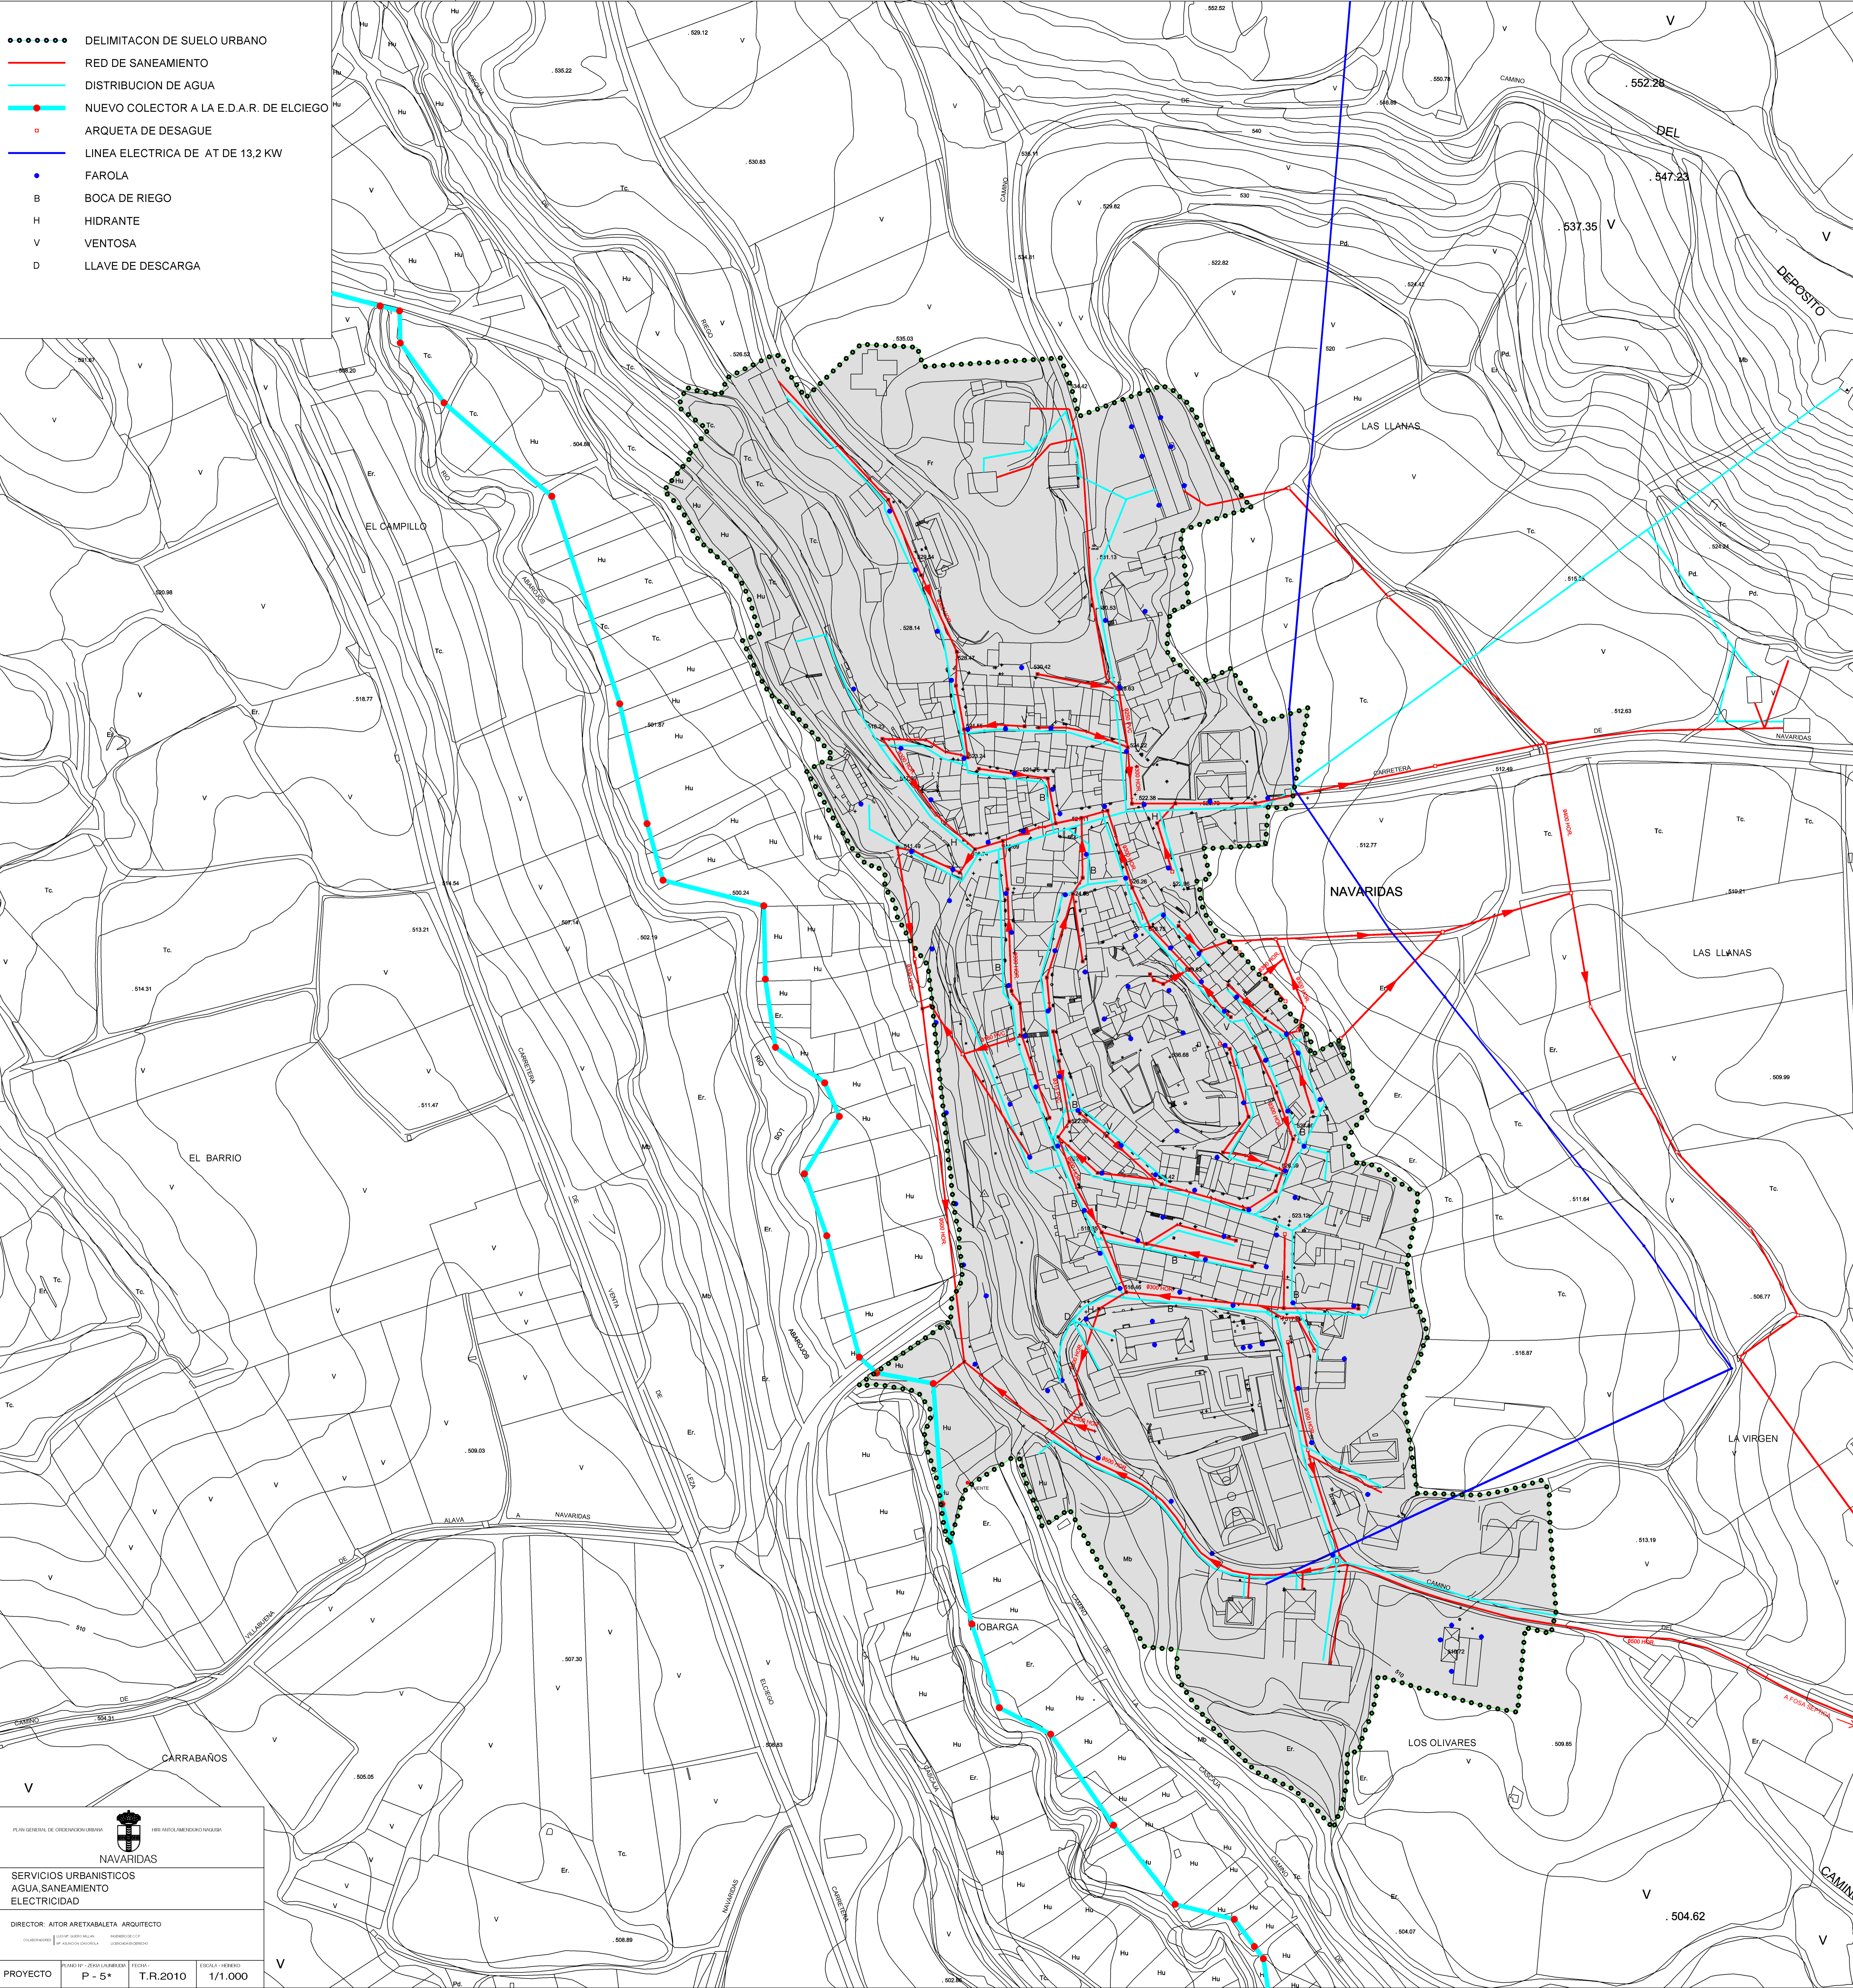

PLAN GENERAL DE ORDENACION URBANA
 189-A-004-MEDIO-RIO-000-000

NAVARIDAS

SERVICIOS URBANISTICOS
 AGUA, SANEAMIENTO
 ELECTRICIDAD

DIRECTOR: AITOR ARETXABAETA ARQUITECTO

PROYECTO: P - 5* FECHA: T.R.2010 ESCALA: 1/1.000